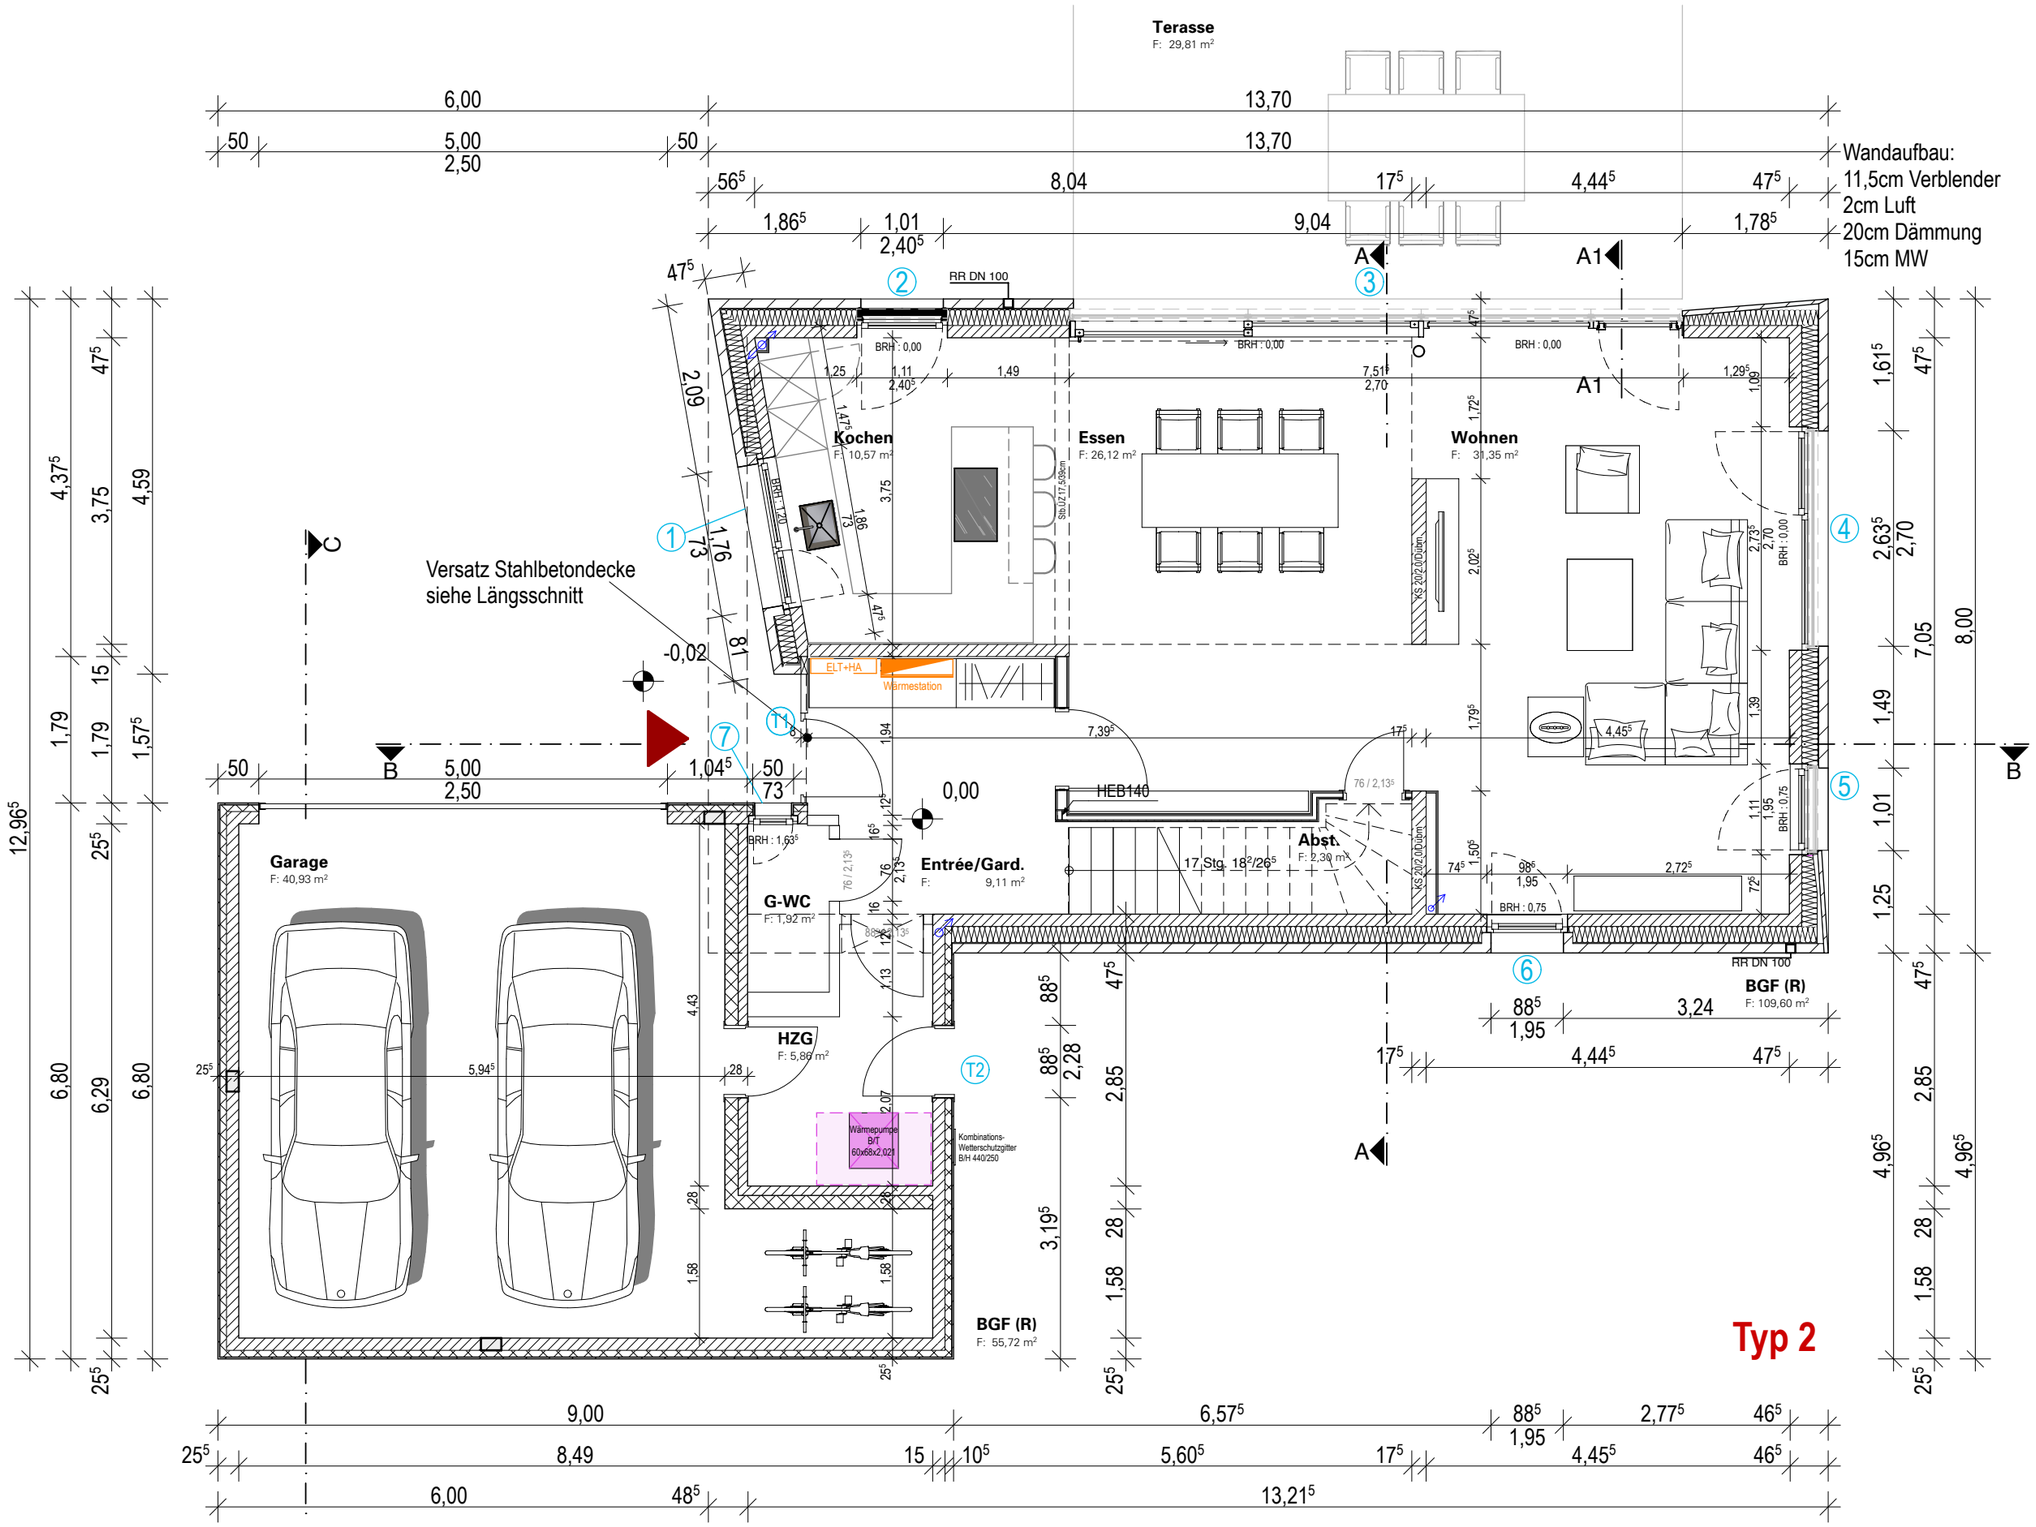

PLAN **GRUNDRISS EG TYP 2**

DATUM **30.01.2025** M **1:75** BLATT **01**

VORABZUG

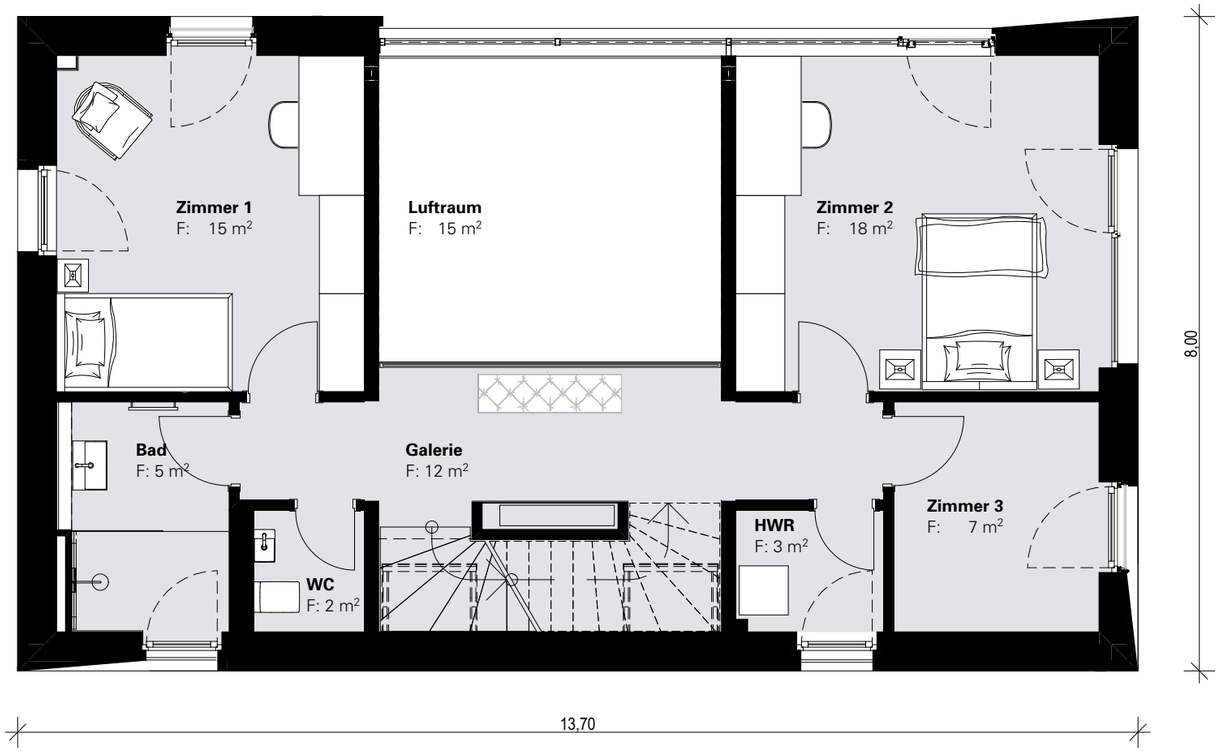

PLAN **GRUNDRISS 1. OG**
DATUM **30.01.2025** M **1:75** BLATT **02**

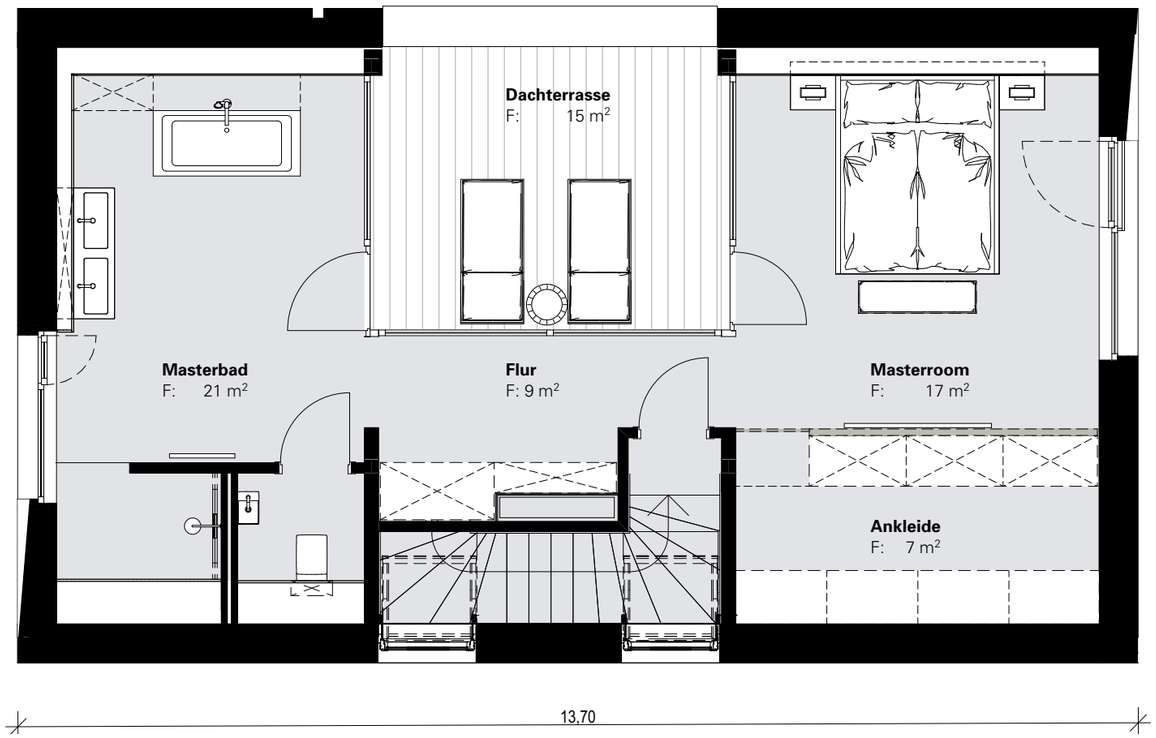

PLAN **GRUNDRISS DG**

DATUM **30.01.2025** M **1:75** BLATT **03**

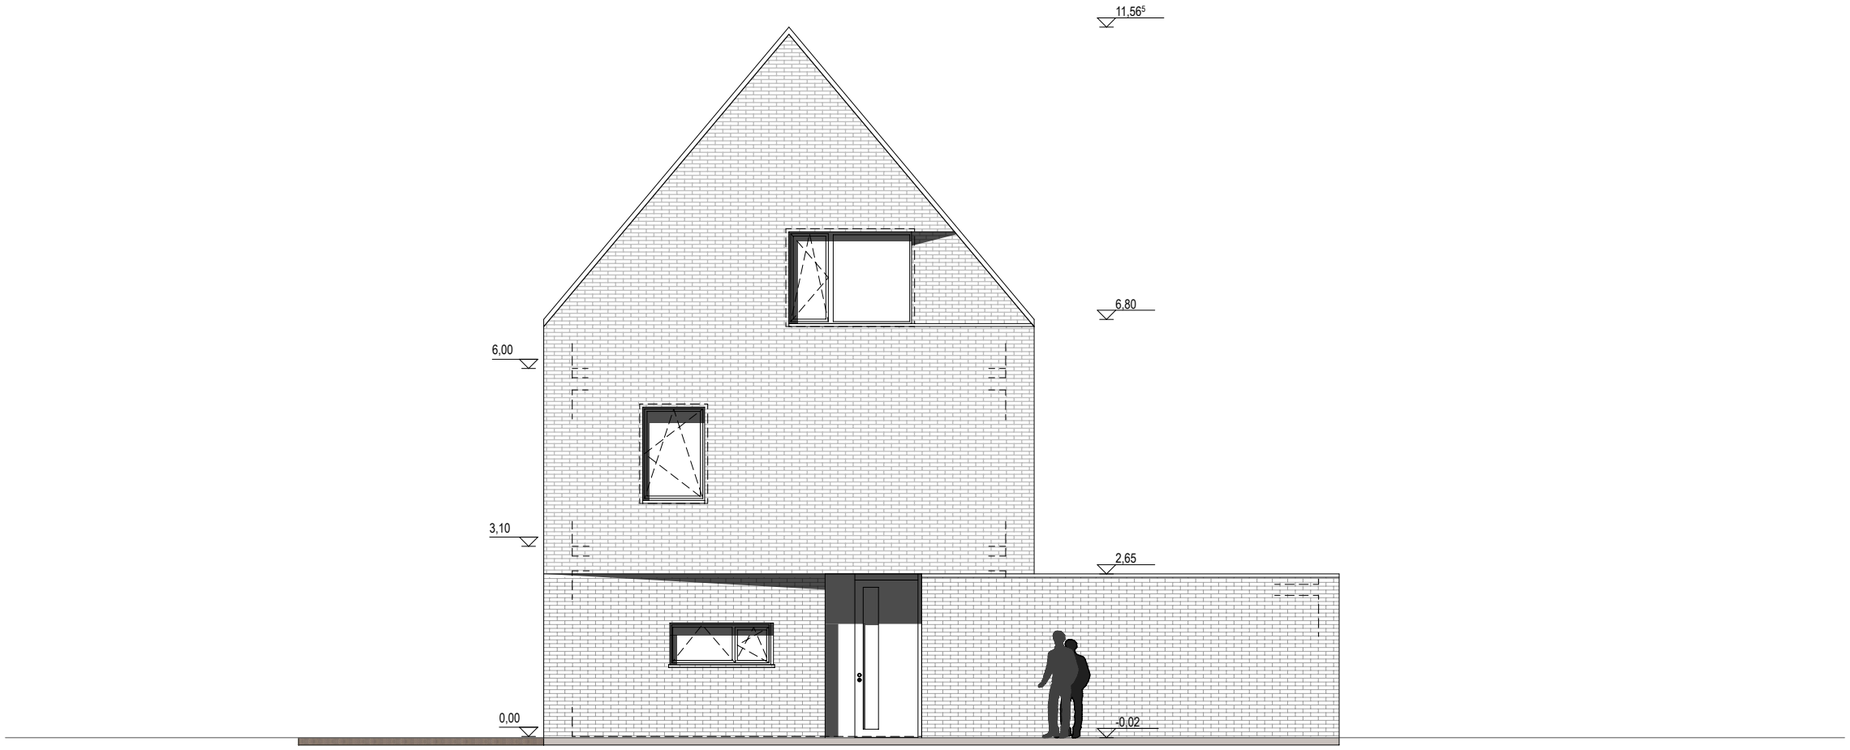

VORABZUG

PLAN **ANSICHT SÜD-OST TYP 2**
DATUM **30.01.2025** M **1:100** BLATT **07.1**

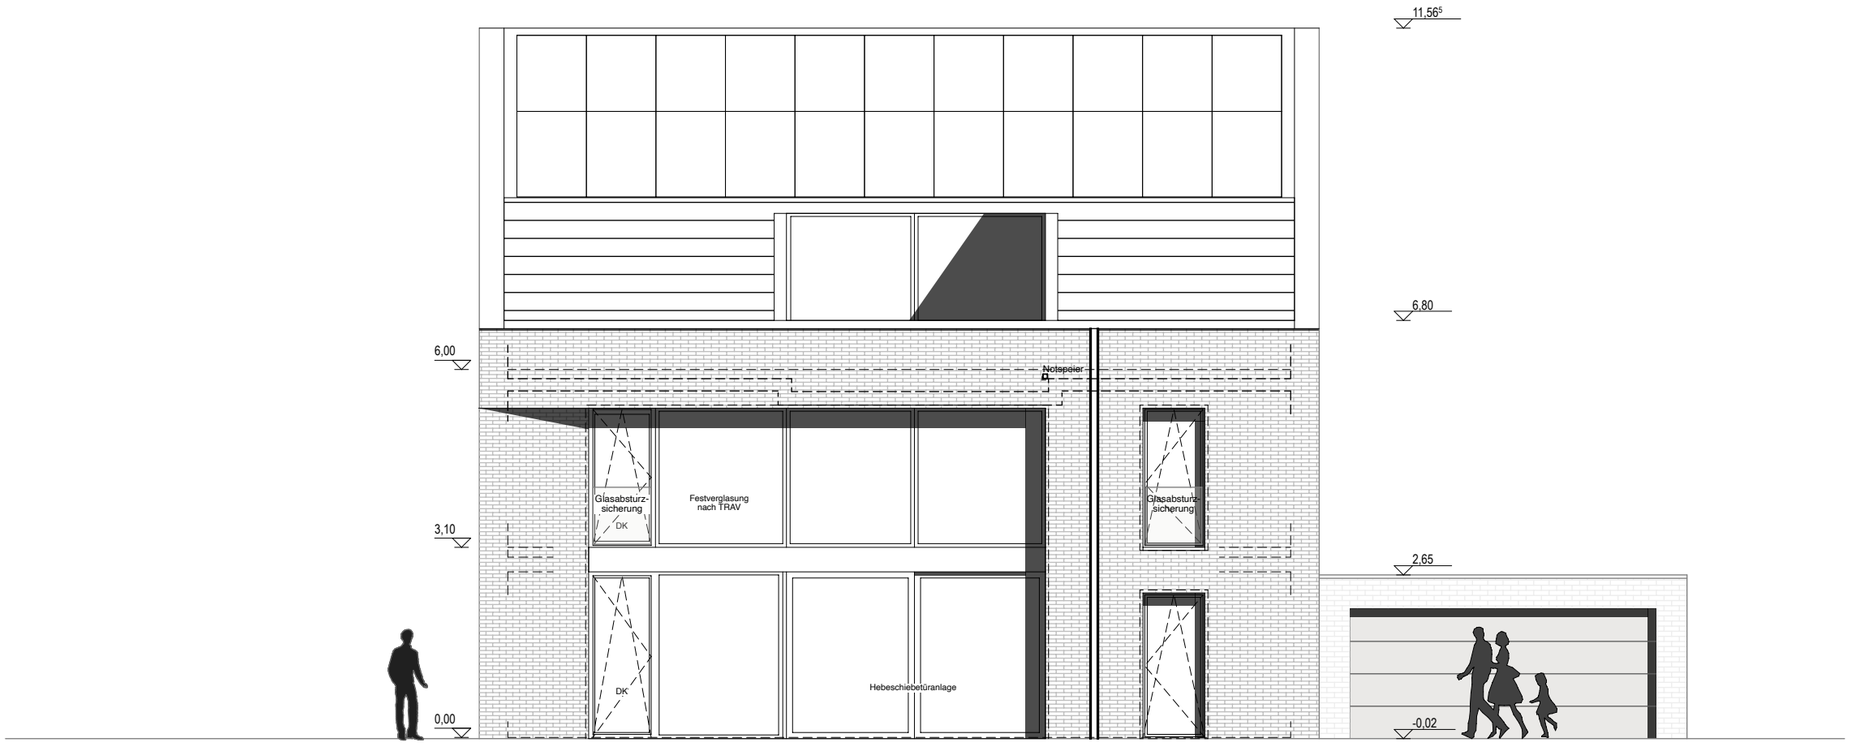

VORABZUG

PLAN **ANSICHT SÜD-WEST TYP 2**
DATUM **30.01.2025** M **1:100** BLATT **08.1**

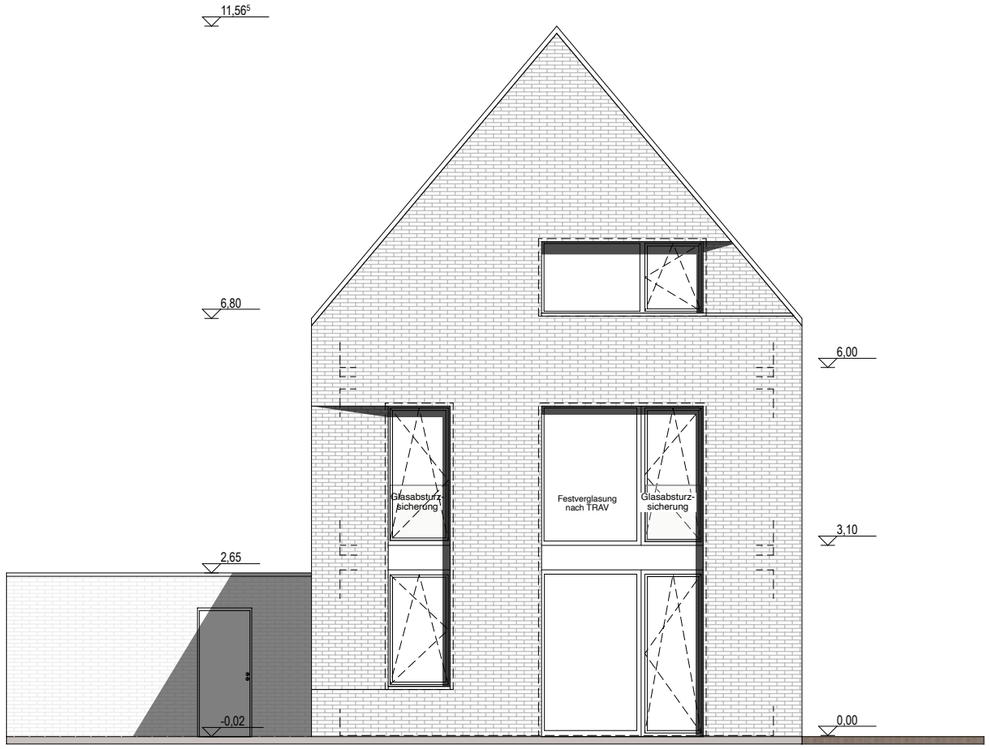

VORABZUG

PLAN **ANSICHT NORD-WEST TYP 2**
DATUM **30.01.2025** M **1:100** BLATT **09.1**

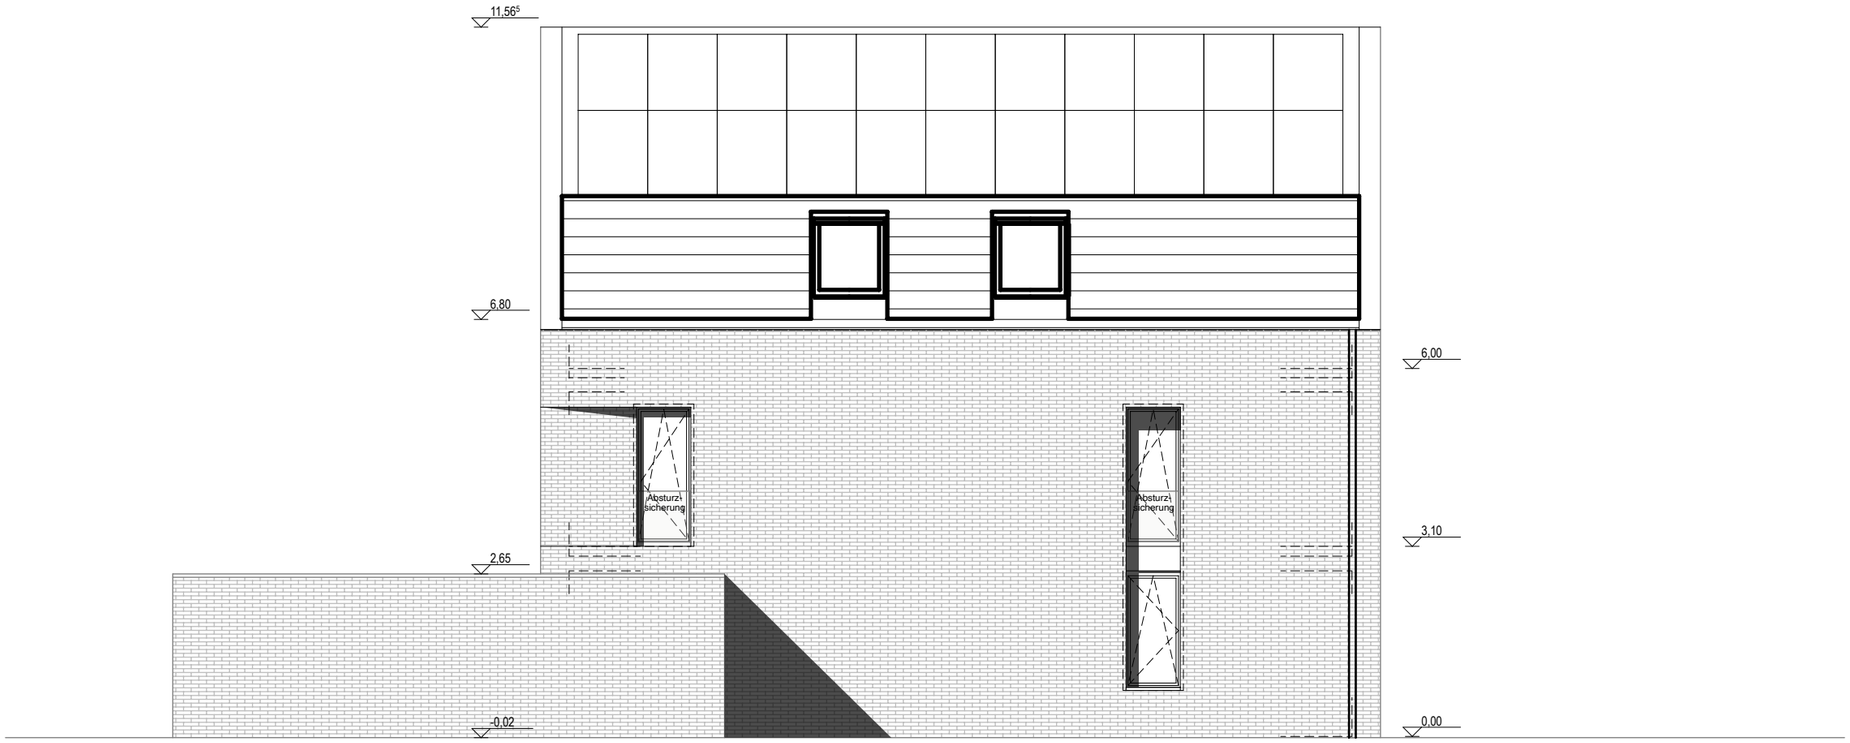

VORABZUG

PLAN **ANSICHT NORD-OST TYP 2**
DATUM **30.01.2025** M **1:100** BLATT **10.1**